


Wir weisen darauf hin, daß die Maße der 1:50 Planung nicht für die Bestellung der Einrichtung (Bad, Küche, usw.) geeignet sind. Vor der Bestellung der Einrichtung sind vom Mieter bzw. Handwerker die Naturmaße festzustellen.



**STIEGE 4 / Top 4**  
**Top 4 = 53,71m<sup>2</sup>**  
**Balkon = 5,91m<sup>2</sup>**

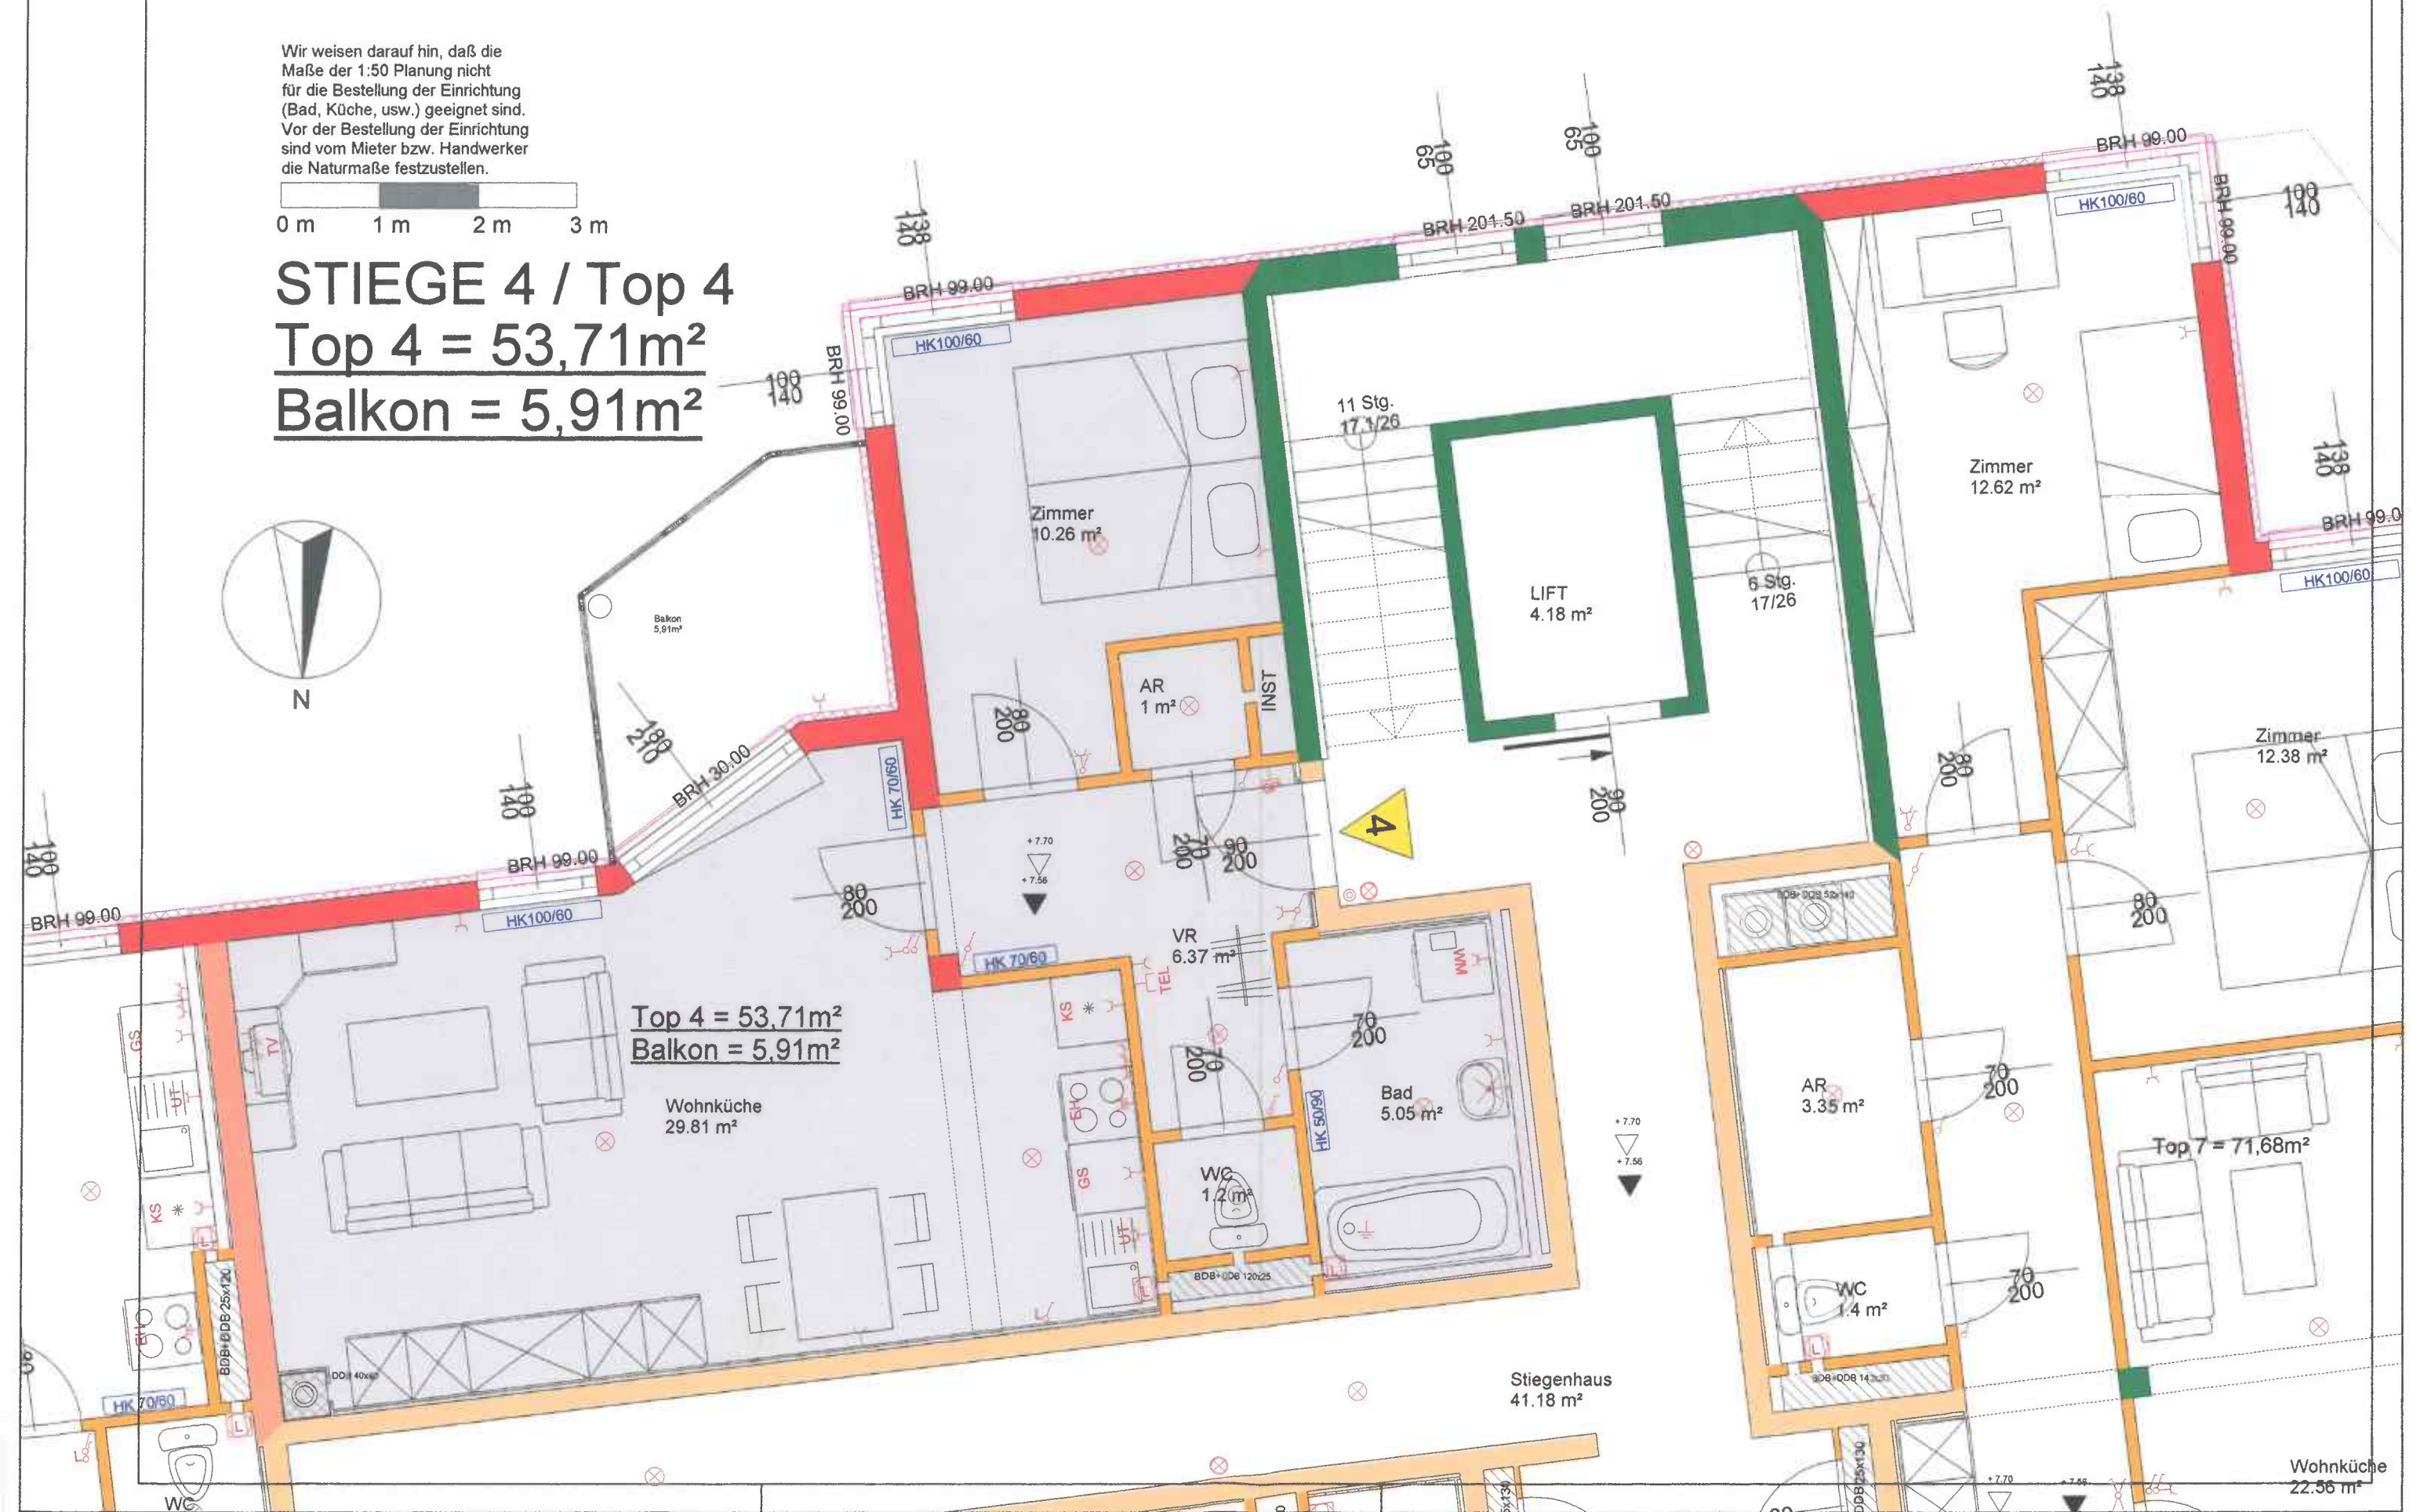

**Top 4 = 53,71m<sup>2</sup>**  
**Balkon = 5,91m<sup>2</sup>**

Wohnküche  
29.81 m<sup>2</sup>

Stiegenhaus  
41.18 m<sup>2</sup>

Top 7 = 71,68m<sup>2</sup>

Wohnküche  
22.56 m<sup>2</sup>