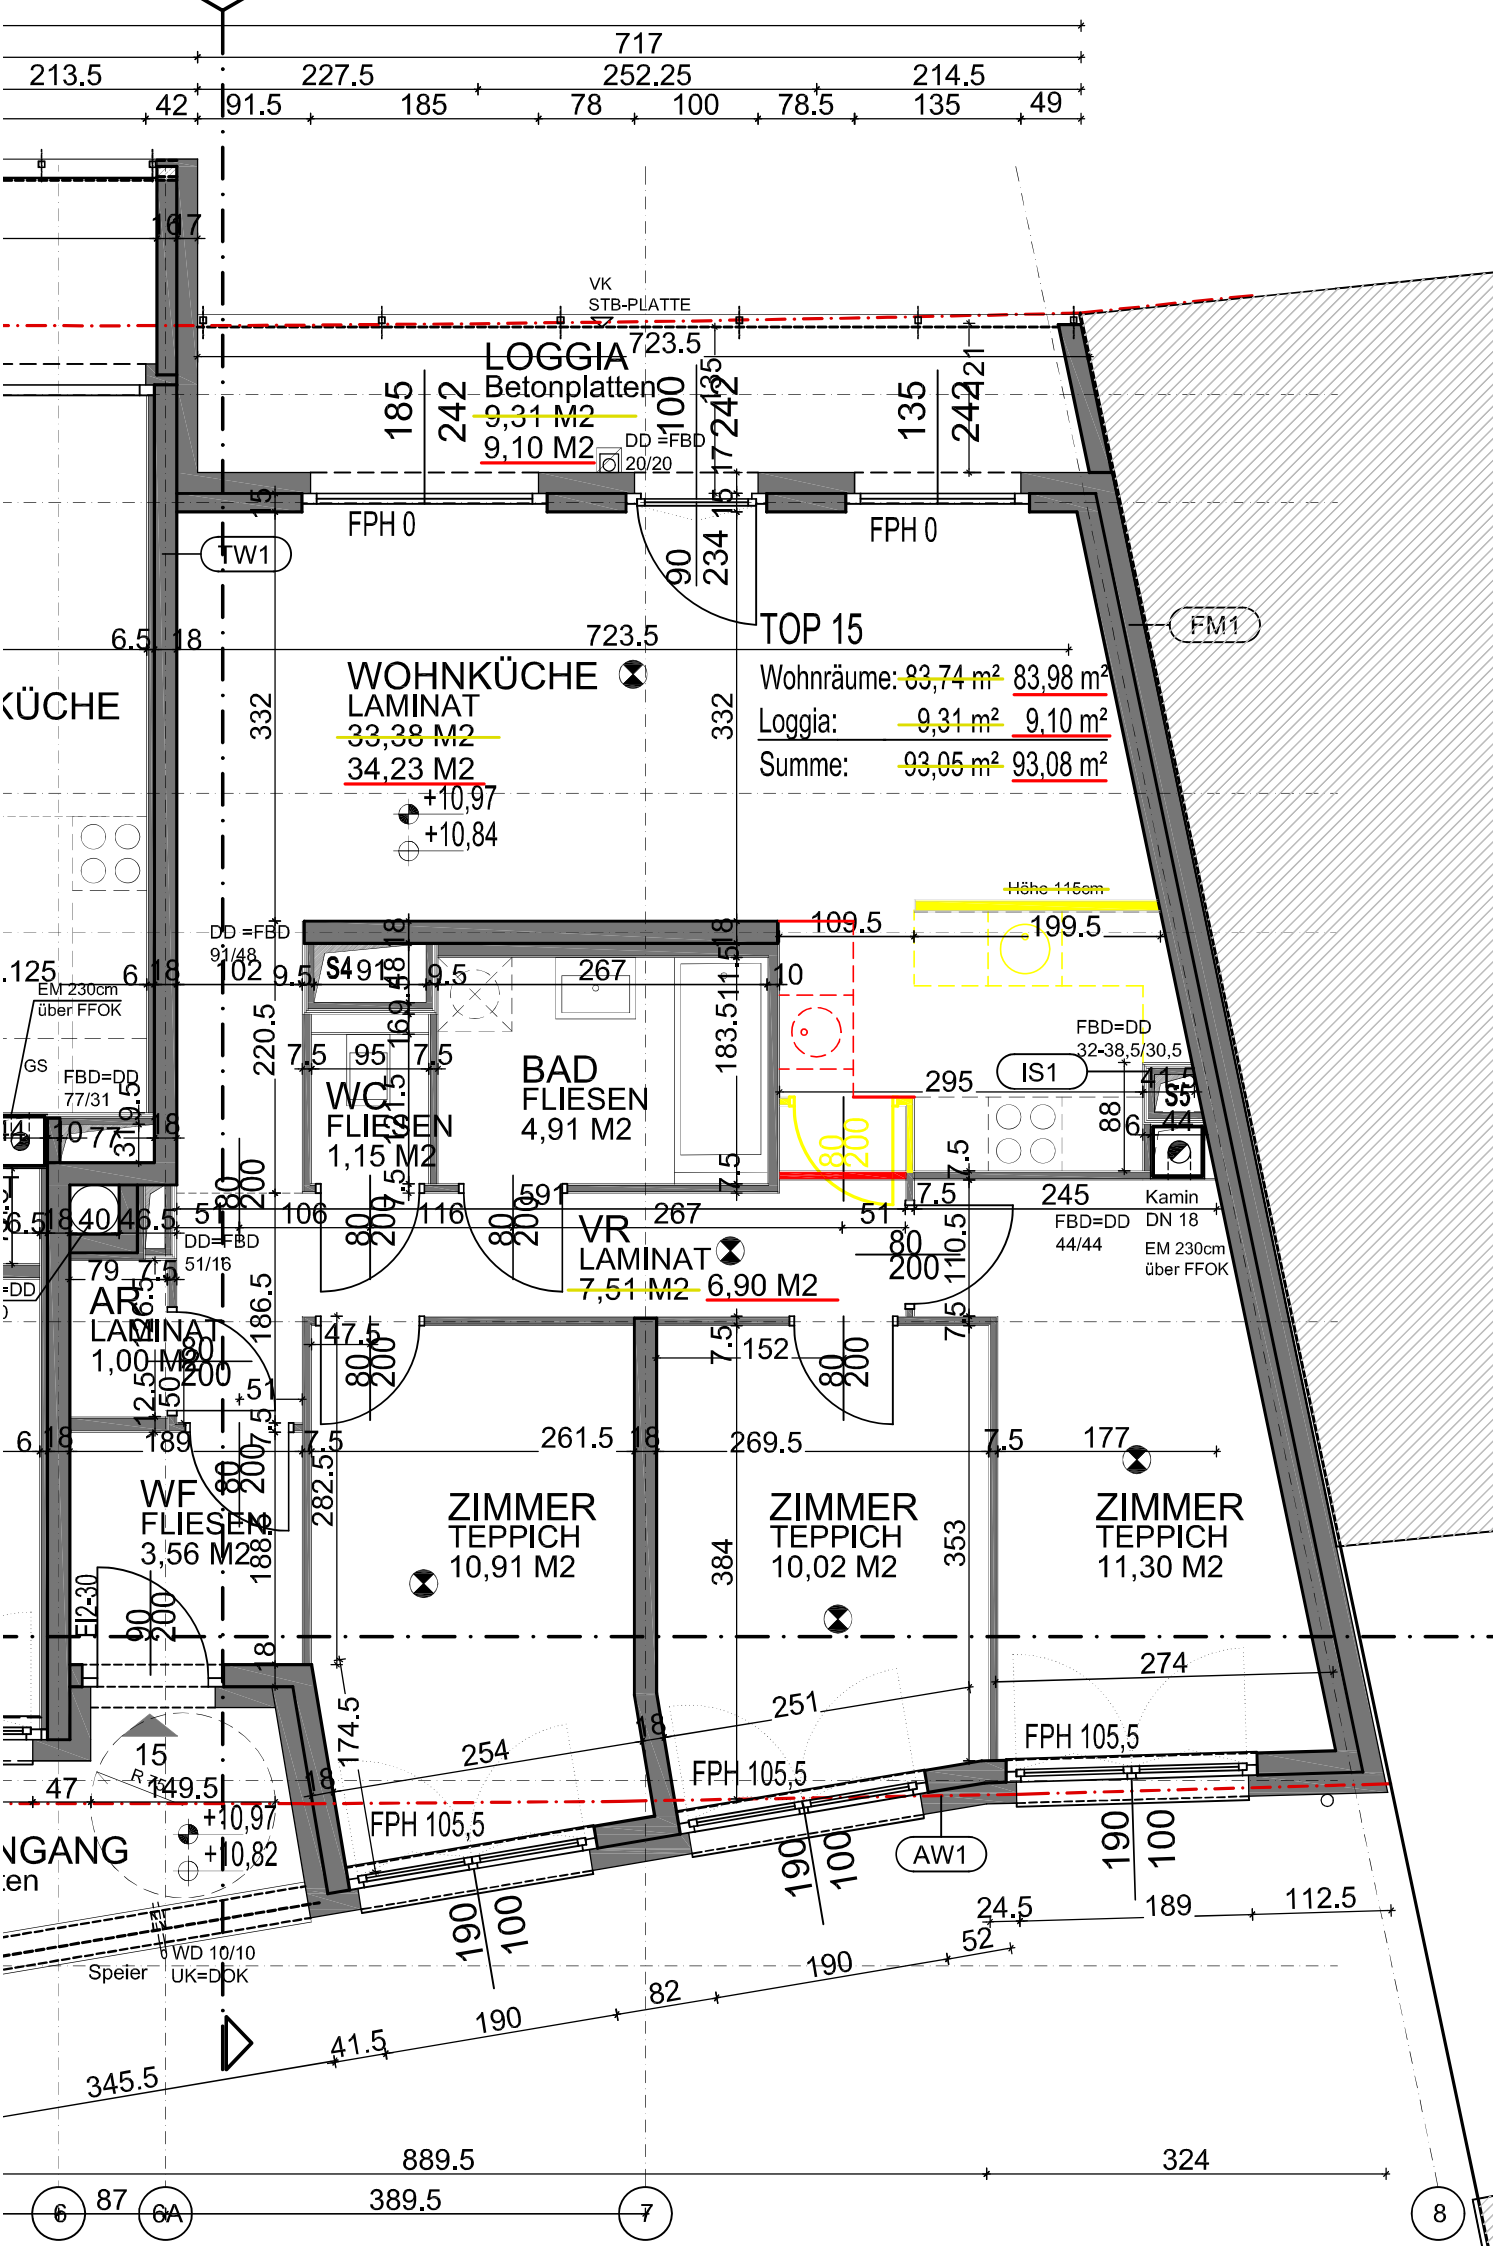
717
213.5
227.5
252.25
214.5
42
91.5
185
78
100
78.5
135
49
VK
STB-PLATTE
LOGGIA
Betonplatten
9,31 M2
9,10 M2
DD =FBD
20/20
723.5
FPH 0
FPH 0
TW1
TOP 15
723.5
FM1
WOHNKÜCHE
LAMINAT
33,38 M2
34,23 M2
+10,97
+10,84
Wohnräume: 83,74 m² 83,98 m²
Loggia: 9,31 m² 9,10 m²
Summe: 93,05 m² 93,08 m²
KÜCHE
DD =FBD
91/48
S4
267
109.5
199.5
Höhe 115cm
EM 230cm
über FFOK
GS
FBD=DD
77/31
WC
FLIESEN
1,15 M2
BAD
FLIESEN
4,91 M2
FBD=DD
32-38,5/30,5
IS1
295
S5
DD=FBD
51/16
VR
LAMINAT
7,51 M2
6,90 M2
245
FBD=DD
44/44
Kamin
DN 18
EM 230cm
über FFOK
AR
LAMINAT
1,00 M2
WF
FLIESEN
3,56 M2
ZIMMER
TEPPICH
10,91 M2
ZIMMER
TEPPICH
10,02 M2
ZIMMER
TEPPICH
11,30 M2
EI2-30
FPH 105,5
FPH 105,5
FPH 105,5
AW1
+10,97
+10,82
NGANG
en
WD 10/10
UK=DOK
Speier
345.5
889.5
389.5
324
6
87
6A
7
8